


PLANTA COBERTURA

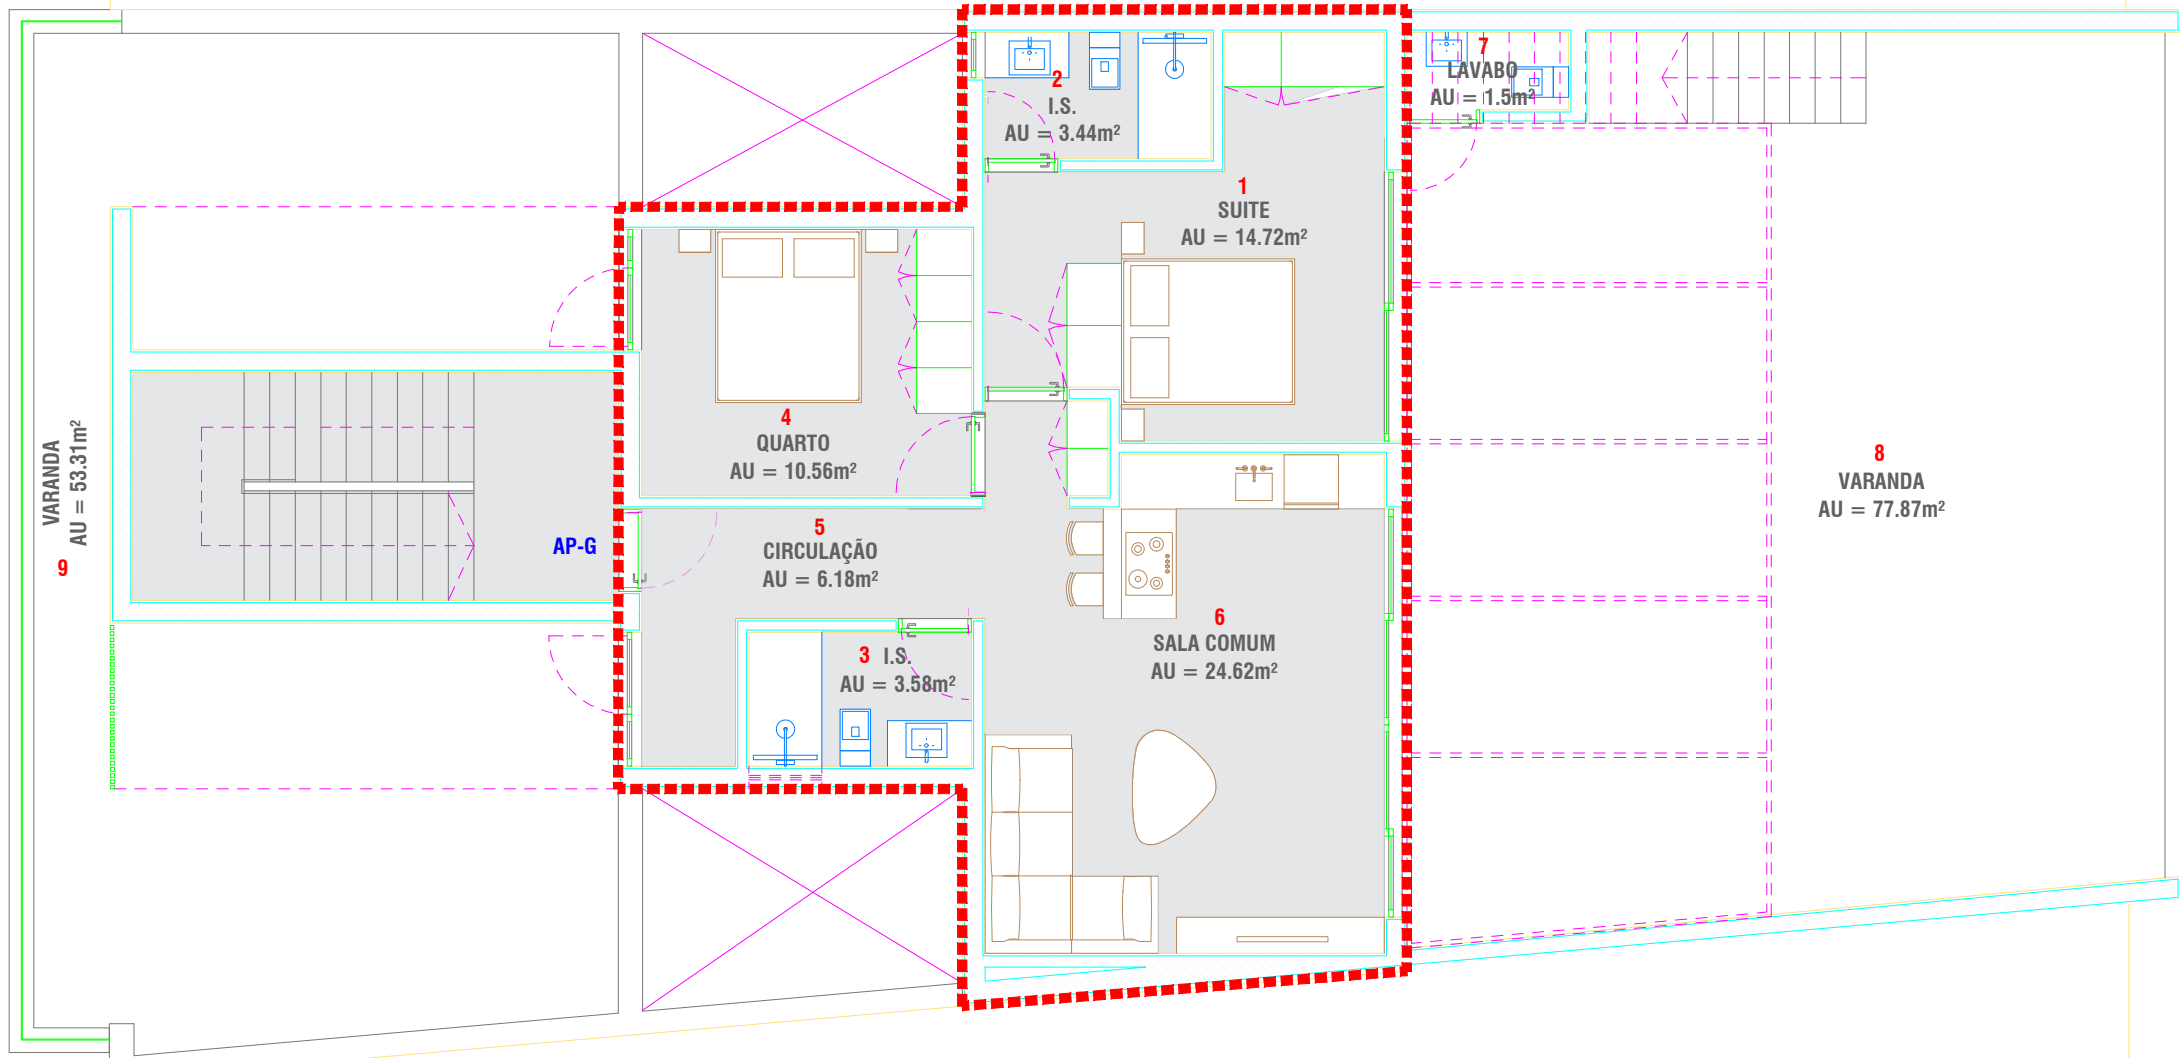

PLANTA\_3º ANDAR

**ABC = 76.55m²**